RZUT PIWNIC
SKALA 1:100

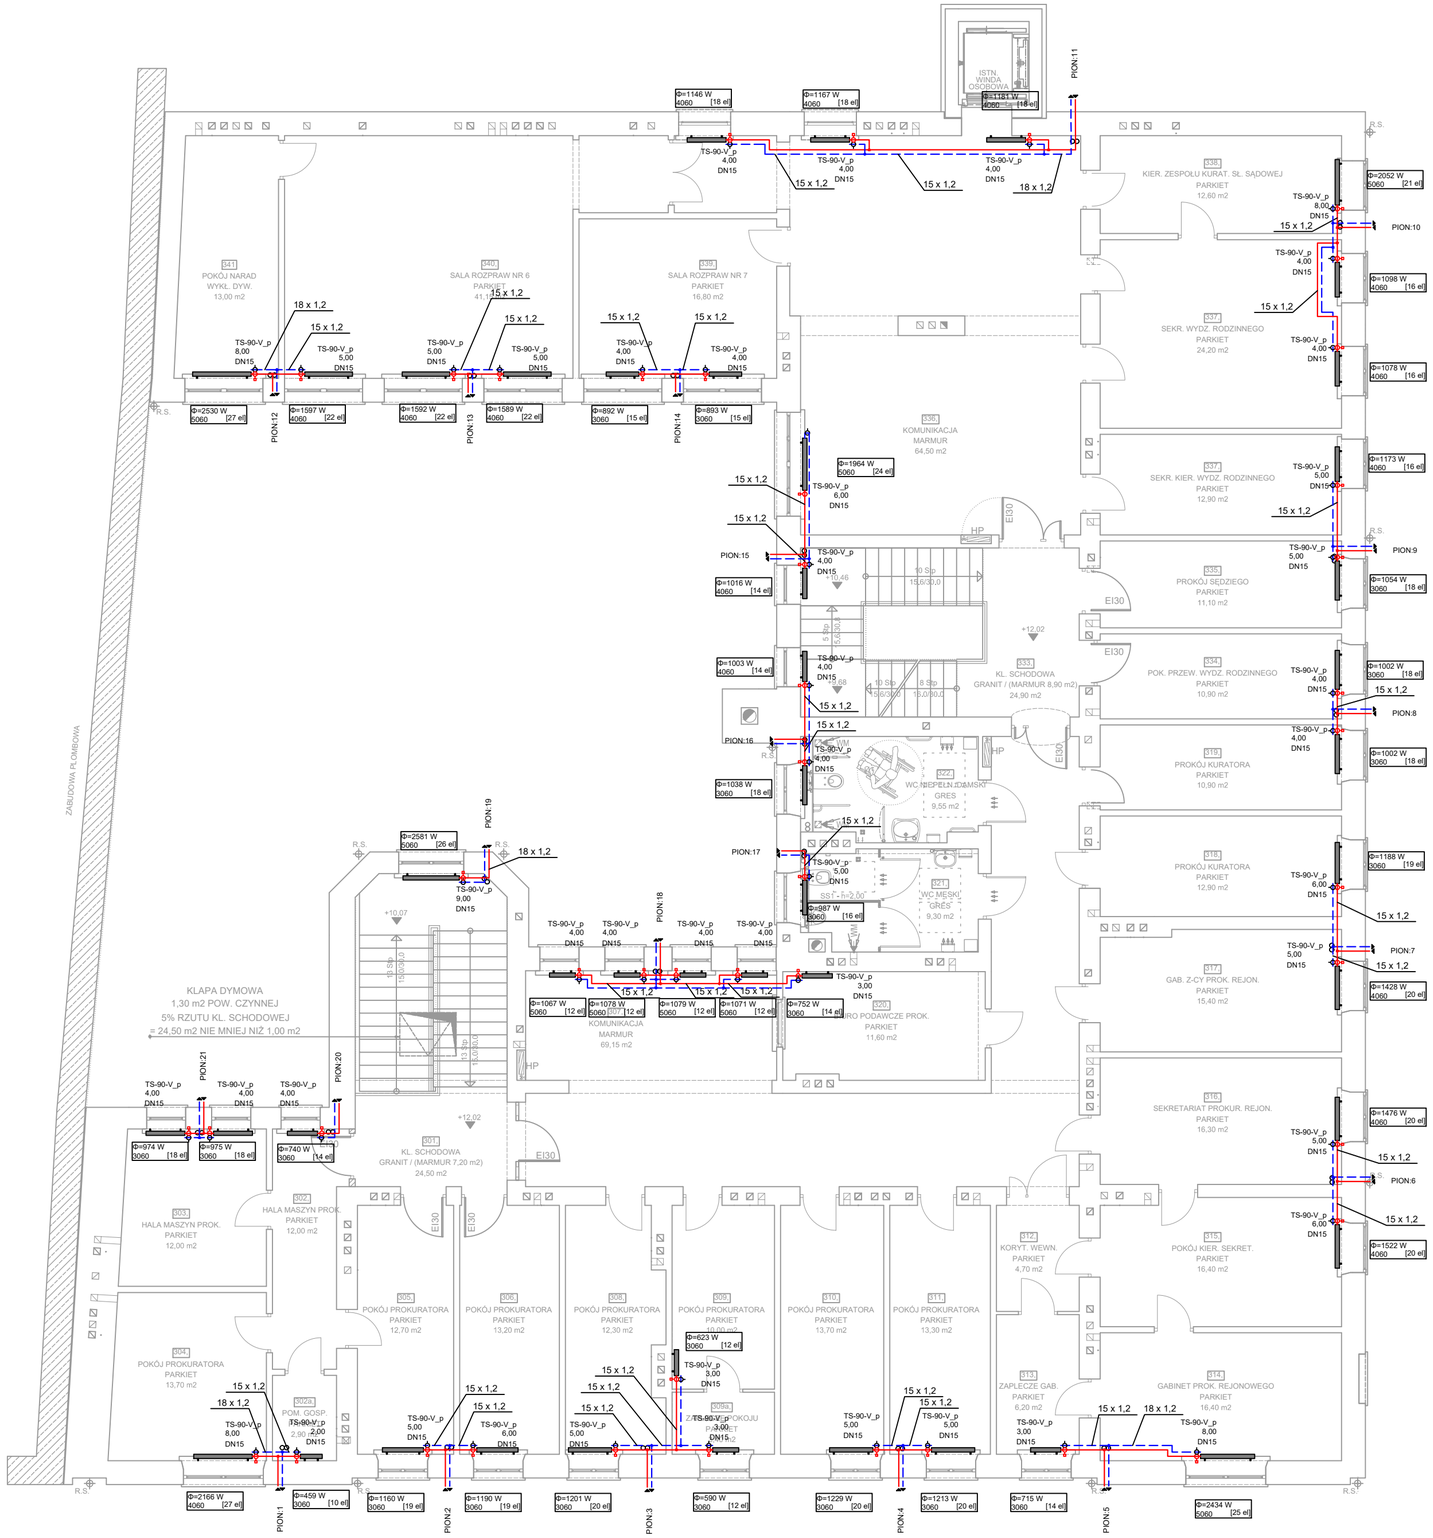

	JEDNOSTKA PROJEKTOWA: Argasiński Robert PROJEKTOWE USŁUGI KOMPUTEROWE "ARGAS" SIEDZIBA: ul. Mączyńskiego 27, 37-500 Jarosław, BIURO: ul. Czarnieckiego 12, 37-500 Jarosław tel. 16-624-55-53, 603-994-818, 695-248-250	
Funkcja:	*Imię i Nazwisko / Nr Uprawnień / Specjalność*	*Podpis*
Branża:	SANITARNA	
Projektant:	**inż. Władysław JAGIEŁŁO** upr. bud. nr 22/070	
Sprawdzający:	**mgr inż. Grzegorz BEDNARSKI** upr. bud. nr S-12/901	

Nazwa opracowania:

PRZEBUDOWA I REMONT BUDYNKU SĄDU REJONOWEGO W JAROSŁAWIU PRZY UL. JANA PAWŁA II 11

Adres Inwestycji:	*Inwestor:*
Jarosław, ul. Jana Pawła II 11 dz. Nr ew. gr. 449/1, obręb nr 0005, powiat jarosławski	SĄD REJONOWY 37-500 w Jarosławiu ul. Jana Pawła II 11

Tytuł Rysunku:

Instalacja centralnego ogrzewania- piętro 3

Faza:	*Data:*	*Skala:*	*Nr Rys.:*
PW	12.2016	1:100	S-10

OPRACOWANIE CHRONIONE PRAWAMI AUTORSKIMI, ZMIANY LUB KOPIOWANIE WYMAGAJĄ PISEMNEJ ZGODY BIURA