


PIĘTRO 3

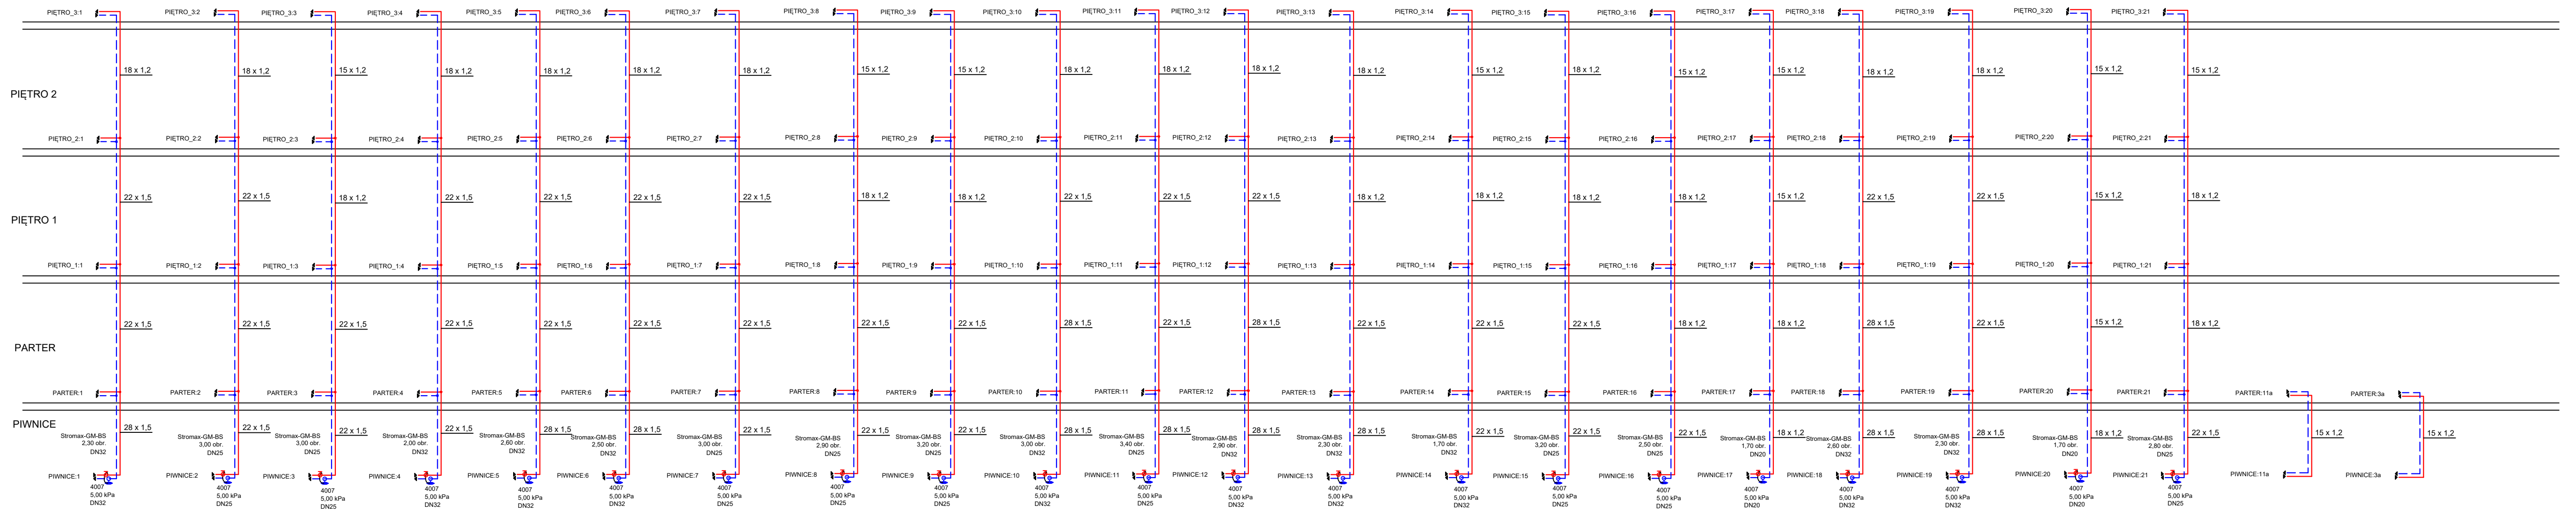

			
JEDNOSTKA PROJEKTOWA: ARGASINSKI ROBERT PROJEKTOWE USLUGI KOMPUTEROWE "ARGAS" SIEDZIBA: ul. Męczysława 27, 37-500 Jarosław, BIURO: ul. Czarnieckiego 12, 37-500 Jarosław tel. 16-624-55-53, 603-994-818, 695-248-250			
Funkcja:	Imię / Nazwisko / Nr Uprawnień / Specjalność:	Podpis:	
Branda:	SANITARNA		
Projektant:	inż. Władysław JAGIEŁŁO upr. bud. nr 22070		
Sprawdzający:	mgr inż. Grzegorz BEDNARSKI upr. bud. nr 3-12001		
Nazwa opracowania:			
PRZEBUDOWA I REMONT BUDYNKU SĄDU REJONOWEGO W JAROSŁAWIU PRZY UL. JANA PAWŁA II 11			
Adres inwestycji:		Inwestor:	
Jarosław, ul. Jana Pawła II 11 dz. nr ew. gr. 449/1, obręb nr 0005, powiat jarosławski		SĄD REJONOWY 37-500 w Jarosławiu ul. Jana Pawła II 11	
Tytuł rysunku:			
Instalacja centralnego ogrzewania- rozwińcie pionów			
Faza:	Data:	Skala:	Nr Rys.:
PW	12.2016	-	S-11
OPRACOWANIE OCHRONIONE PRAWAMI AUTORSKIMI. ZMIANY LUB KOPROWANIE WYMAGAJĄ PISEMNEJ ZGODY BIURA			